


铜梁区学林花园*栋*单元增设电梯示意图

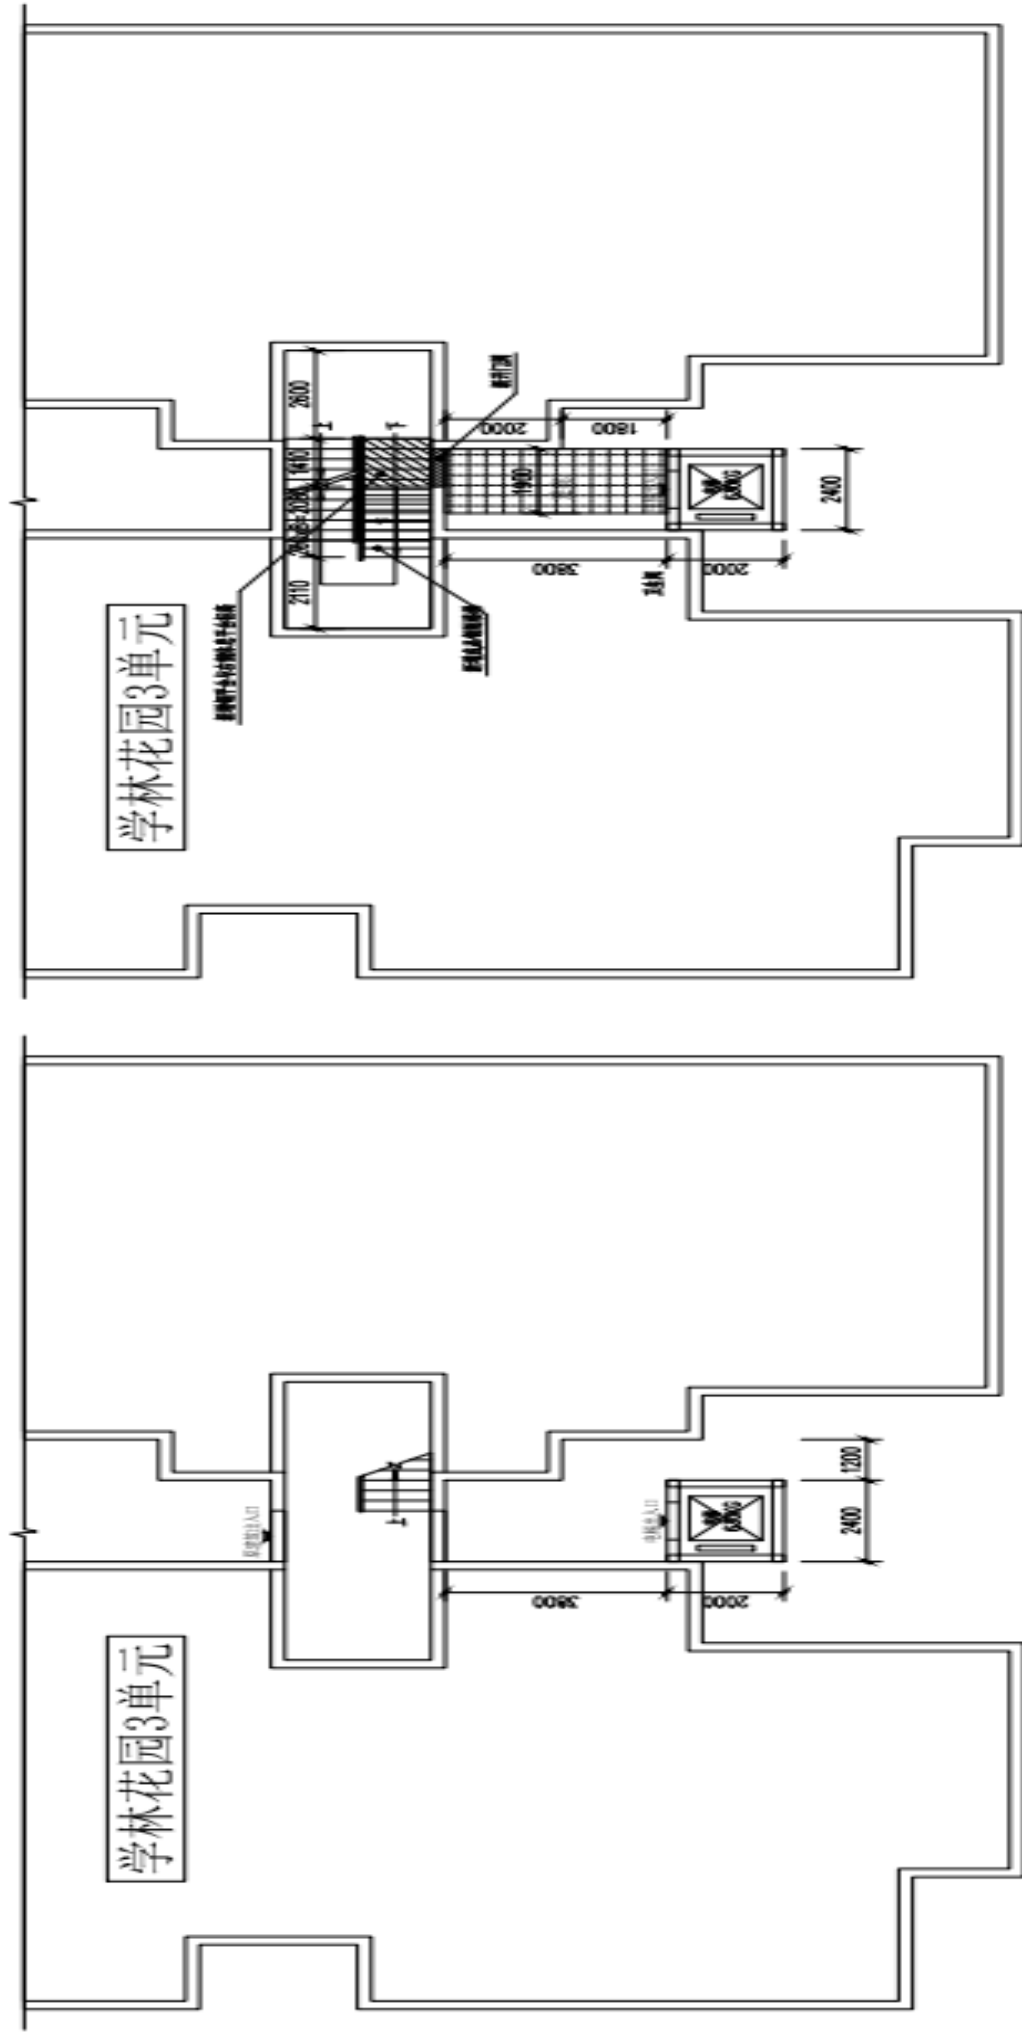

一层平面布置图 1:100

标准层平面布置图 1:100