



福祿花园6栋5单元增设电梯示意图

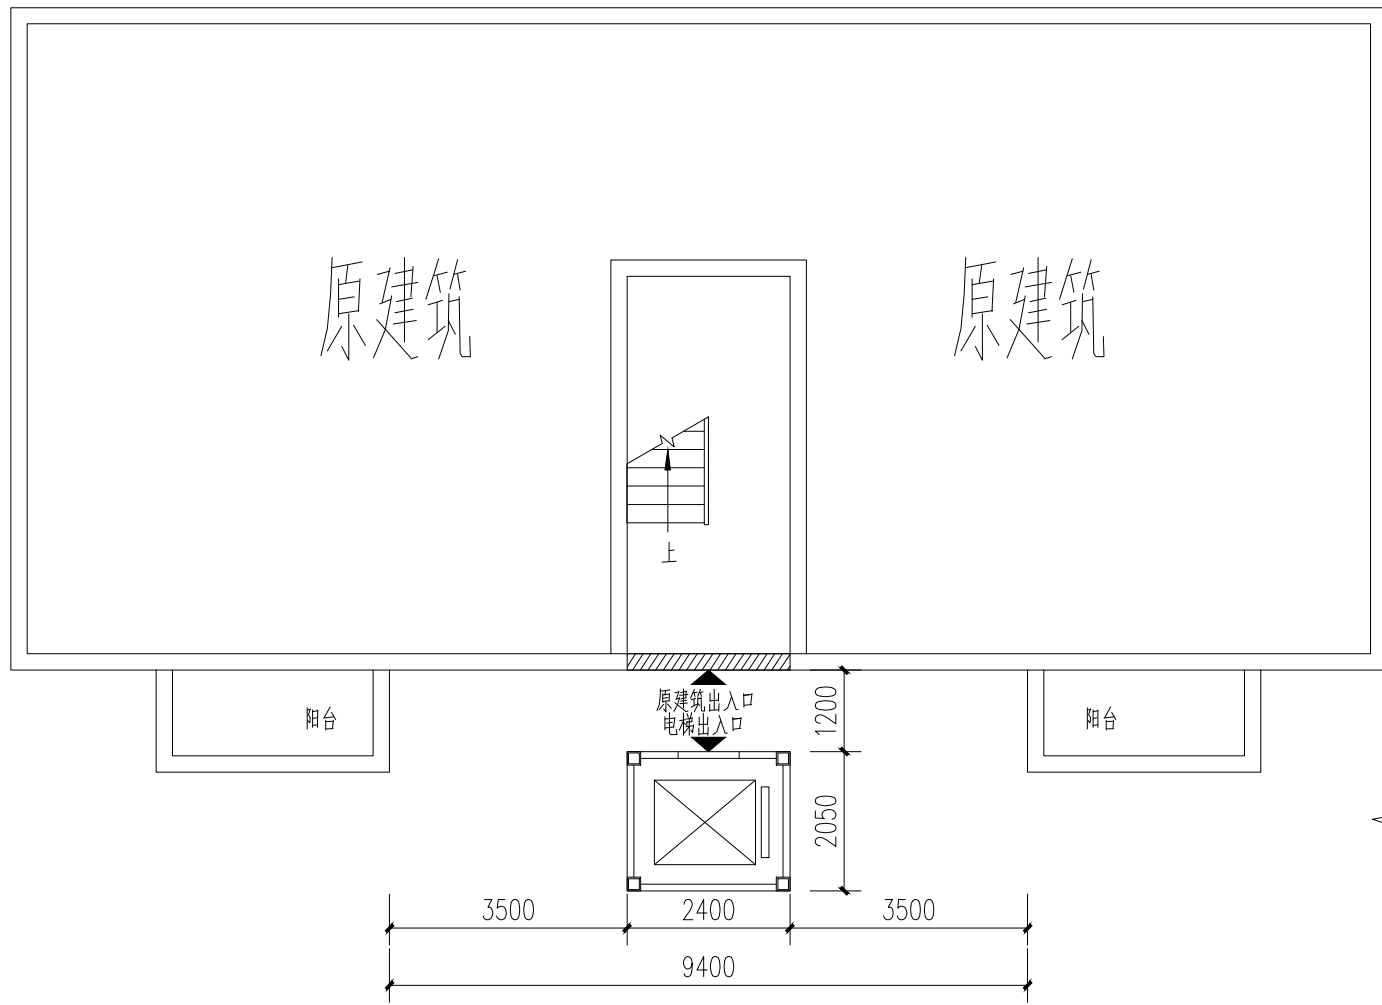

增设电梯一层示意图 1:100

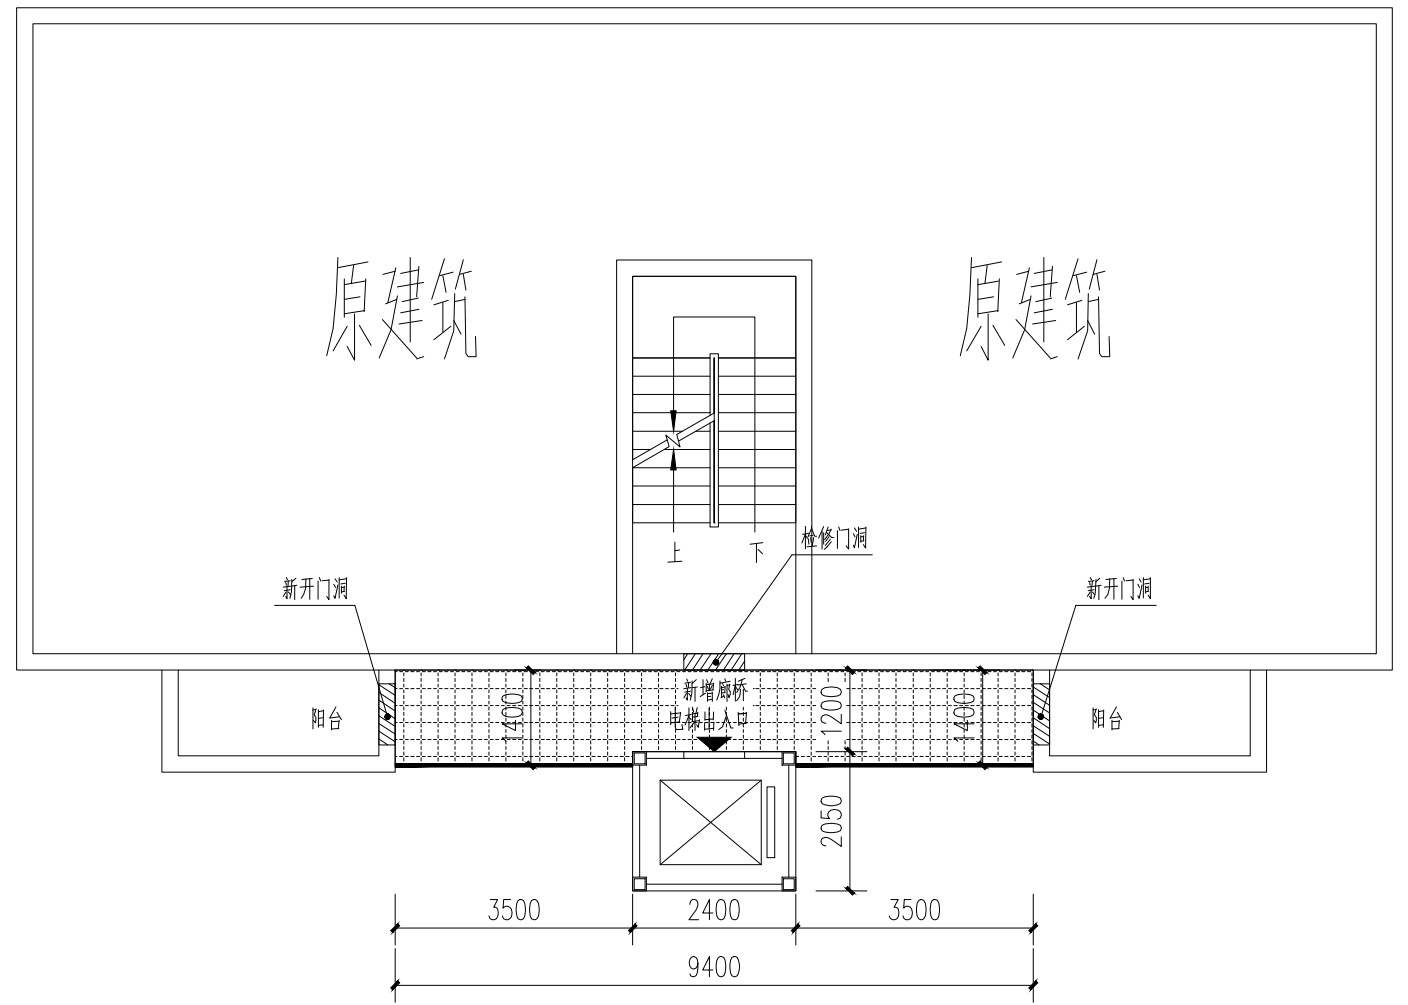

增设电梯标准层示意图 1:100