


铜梁区同心桥水厂及配套供水管网工程（一期）勘测定界图

3288.51-35601.11

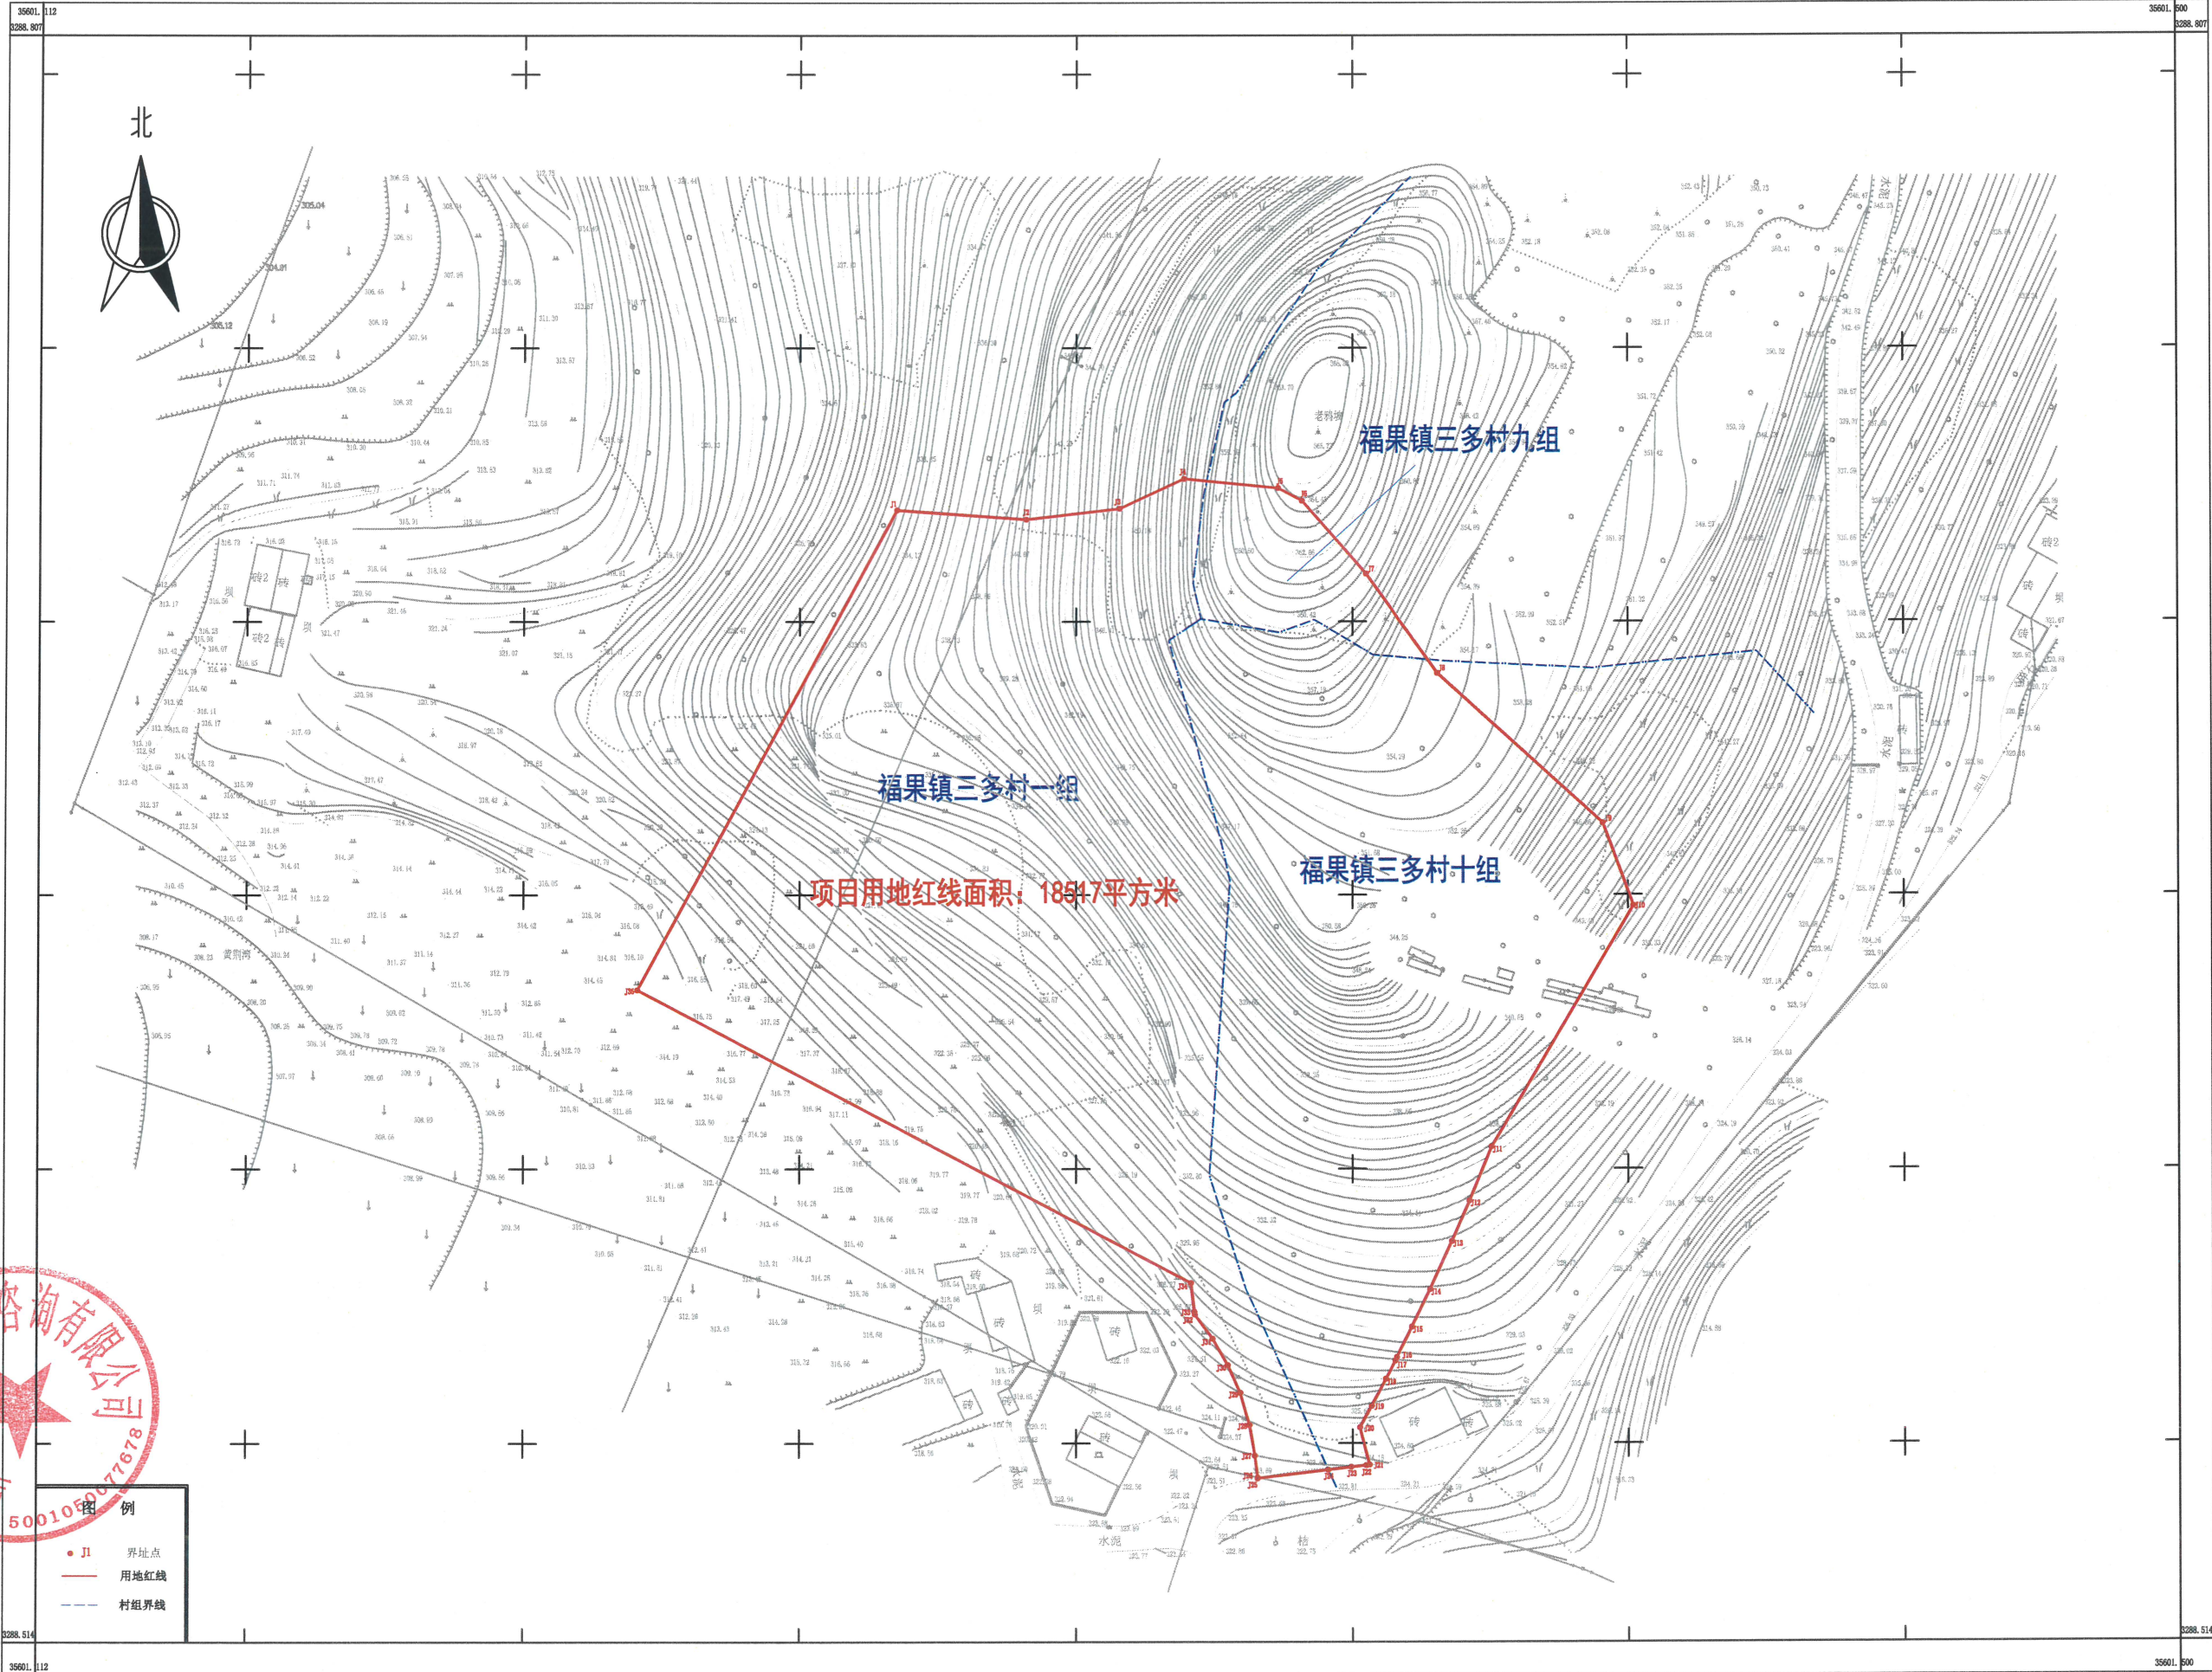

2025年7月数字化制图。
2000国家大地坐标系。
1985国家高程基准，等高距为0.5米。
1996版图式。

1:500

测量员：何 浪
绘图员：何能为
检查员：余顺秋