


足202井区深层页岩气试采干线工程（大庙阀室）土地勘测定界图

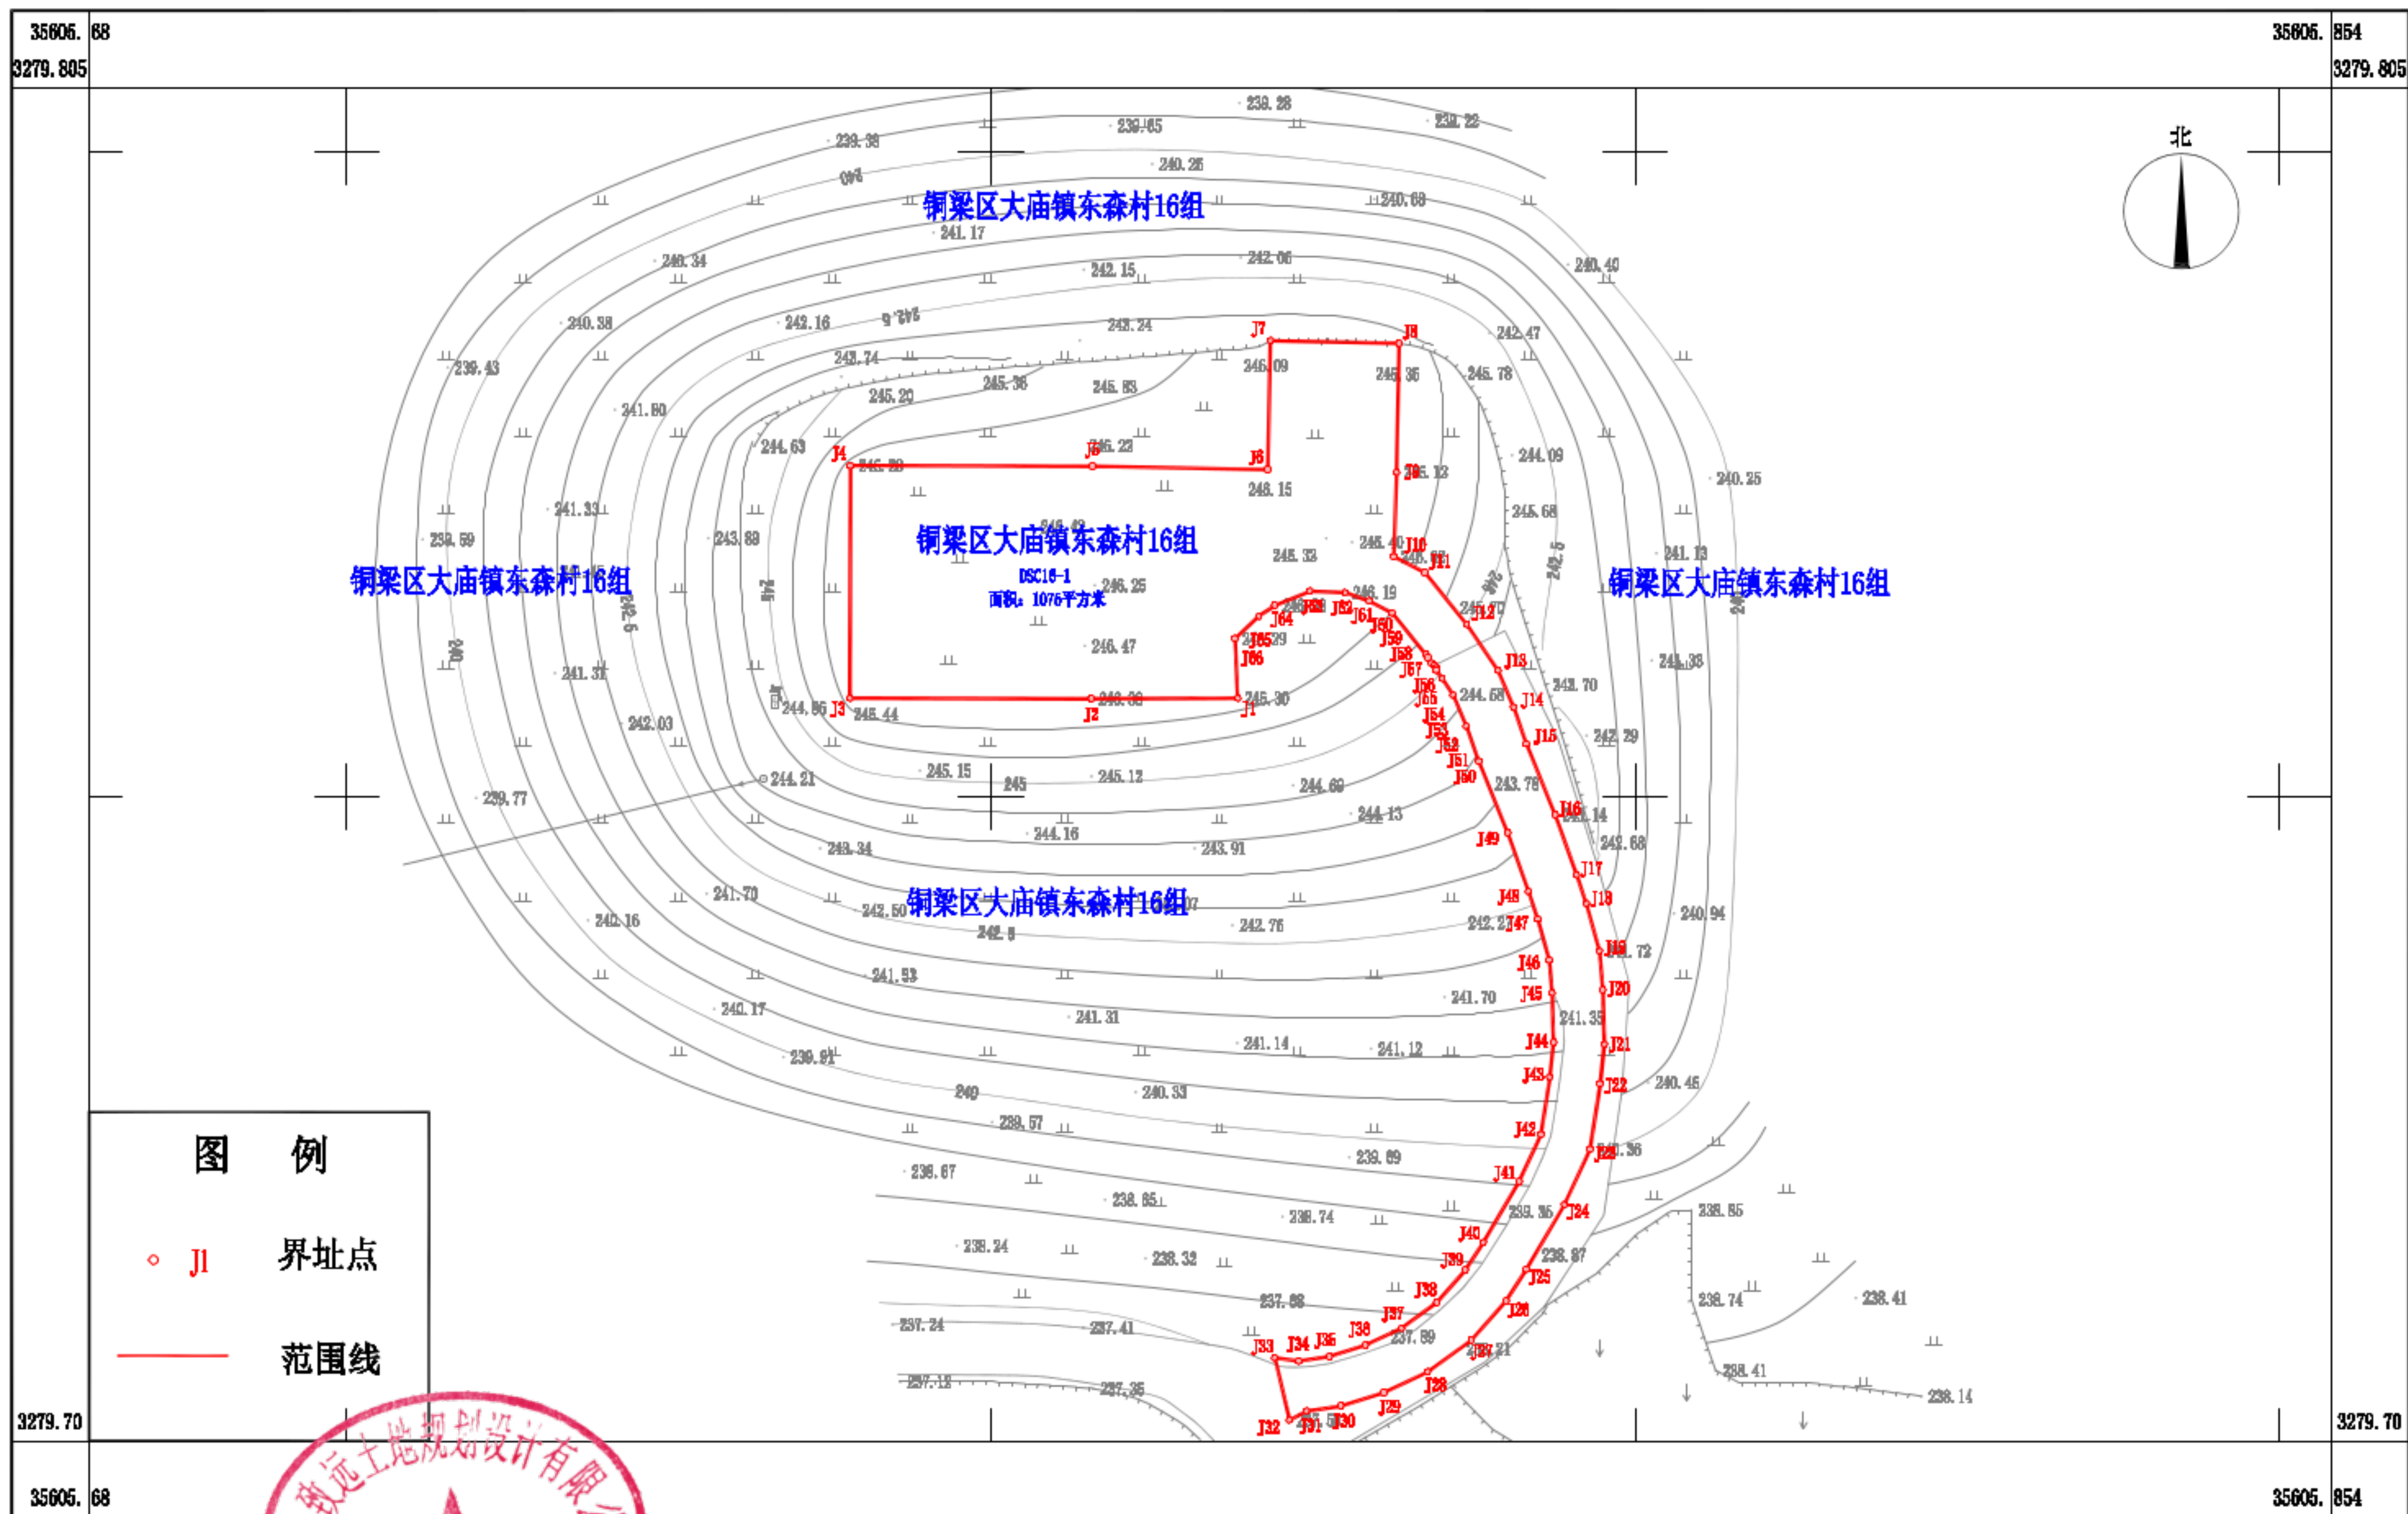

重庆致远土地规划设计有限公司

2024年4月数字化测图。
2000国家大地坐标系。
1985国家高程基准, 等高距为0.5米。
2007年版图式。

1:500

测量员: 顾勇
绘图员: 唐小菊
检查员: 江林